



แบบปรับปรุงพื้นที่อ่านหนังสือห้องสมุด สำนักงานเศรษฐกิจการคลัง

ดำเนินการโดย

สำนักพัฒนาและบำรุงรักษาอาคารราชพัสดุ กรมธนารักษ์
กระทรวงการคลัง



	แบบปรับปรุงพื้นที่อ่านหนังสือห้องสมุด สำนักงานเศรษฐกิจการคลัง	สถาปนิก	วิศวกรโยธา	วิศวกรไฟฟ้า	ผู้เขียน	ผู้อำนวยการสำนัก	แสดงแบบ	มาตราส่วน	แผนที่
		นายวิริยะ เหลี่ยมสมุทร ภ-สด 17571	นายไพโรจน์ บางโย ภย 67131	นางสาวมนชนก ศรีสาครคม ภพท 32877	นางสาวอักษราภักดิ์ ศรีมาน	(ปฏิบัติราชการแทนอธิบดีกรมธนารักษ์)		1 : 50	IN-000
								วันที่	รวม
		ผู้อำนวยการส่วนสถาปัตยกรรม	ผู้อำนวยการส่วนวิศวกรรม	ผู้อำนวยการส่วนประมาณราคาและเขียนแบบ		นายวันทวิ บุญญะธรรม์		18/04/2562	—









								วันที่	รวม
		นายอมรเทพ วังษ์งาม ๓๓๑๘๔๗๓ (รักษาการแทน)	นางสาวนันท์ปัทม นวลฤทธิ์ ๓๓๑๘๔๗๓	นาย เอกฤทธิ์ อัมพันพงษ์		นายวันท บุญชูธรรม ผู้อำนวยการสำนักพัฒนาและบำรุงรักษาอาคารราชพัสดุ			

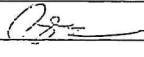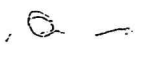


		นายวชิระ เหลี่ยมสมุทร ภ-สธ 17571 	นายไพโรจน์ บางโย ภย 67131	นางสาวมนชนก ศรีสาคมน ภฟก 32877	นางสาวอักษราภักดิ์ ศรีมาน	(ปฏิบัติราชการแทนอธิบดีกรมธนารักษ์)	ภาพถ่ายนัยภาพ	1 : 50	IN-000
								วันที่	รวม
		ผู้อำนวยการส่วนสถาปัตยกรรม	ผู้อำนวยการส่วนวิศวกรรม	ผู้อำนวยการส่วนประมาณราคาและเขียนแบบ		นายวันท บุญบุญธรรม		18/04/2562	--

สารบัญแบบตกแต่งภายใน			รายการประกอบแบบ		รายการวัสดุประกอบแบบ	
เลขหน้า	รายละเอียด	หมายเหตุ		สัญลักษณ์	รายละเอียด	หมายเหตุ
	รายละเอียดทั่วไป		1. ขอบเขตของงาน		รายการประกอบแบบพื้น	
IN-001	สารบัญแบบตกแต่งภายใน รายการวัสดุประกอบแบบตกแต่งภายใน		1.1 รื้อถอนพื้นเดิม ติดตั้งพื้นกระเบื้องยางลายไม้ และพรมปูพื้น	F1	พื้นกระเบื้องยางลายไม้ ขนาดประมาณ หน้ากว้าง 18.4 ซม x ความยาว 95 ซม หน้า 3 มม (ระบุภายหลัง)	
IN-101	ผึงพื้นรวม , ผึงลายพื้น		1.2 ติดตั้งประตูของใหม่ ตามตำแหน่งที่ระบุในแบบ			
IN-102	ผึงผ้าเพดาน , ผึงไฟฟ้า		1.3 ขัดผิวเรียบทำความสะอาดผนังเดิม ติดตั้ง Wallpaper ใหม่	F2	พรมปูพื้น (ระบุภายหลัง)	
IN-103	รูปตัด A ,B ,C		1.4 รื้อถอนผ้าเพดานบางส่วน ติดตั้งผ้าเพดานใหม่ตามที่ระบุในแบบ			
IN-104	แบบขยายประตู		1.4 ติดตั้งดวงโคมพร้อมสวิตช์ ปลั๊กไฟ ใหม่ตามตำแหน่งที่ระบุในแบบ			
			1.5 งานติดตั้งเครื่องปรับอากาศ		รายการประกอบแบบผนัง	
			1.6 งานจัดซื้อครุภัณฑ์ เฟอร์นิเจอร์	△	ผนังเดิม ติด Wallpaper (ระบุภายหลัง)	
			2. ข้อกำหนดทั่วไป	△	ผนังเดิม ติด Wallpaper (ระบุภายหลัง)	
			2.1 ระหว่างดำเนินงานของผู้รับจ้างหากมีส่วนหนึ่งส่วนใดของอาคารเกิดการเสียหาย เช่น ผ้าเพดาน สี พื้น ฯลฯ ผู้รับจ้างต้องซ่อมแซม แก้ไข หรือเปลี่ยนให้ใหม่ให้มีสภาพเหมือนเดิม รวมถึงวัสดุอุปกรณ์สำหรับป้องกันอันตราย เช่น แฉกกันห้องชั่วคราว แฉกกันฝุ่น เป็นต้น โดยค่าใช้จ่ายที่เกิดขึ้นเป็นความรับผิดชอบของผู้รับจ้างทั้งสิ้น	△	ผนังยิปซัมโครงเคร่าโลหะ กรูยิปซ่าหนา 12 mm. ติด Wallpaper ลายไม้ (ระบุภายหลัง)	
			2.2 การเพิ่มหรือลดงานผู้ว่าจ้างของสวณสิทธิ์หากเห็นสมควรแก้ไขเพิ่มเติมตัดทอนงาน ส่วนหนึ่งส่วนใด ผู้รับจ้างต้องดำเนินการตามที่ผู้ว่าจ้างกำหนด ทั้งนี้ ค่าใช้จ่ายที่เพิ่มขึ้นหรือลดลงให้เป็นไปตามราคาที่ผู้รับจ้างแสดงไว้ในบัญชีรายการราคาวัสดุ หากรายการที่ เพิ่มขึ้นหรือตัดทอนมิได้แสดงไว้ในบัญชีรายการราคาวัสดุให้ผู้รับจ้างเสนอ ราคาเฉพาะรายการนั้น ๆ ให้ผู้ว่าจ้างพิจารณาวินิจฉัยชี้ขาด		รายการประกอบแบบผ้าเพดาน	
				0	ผ้าเพดานของเดิม	
				1	ผ้าเพดานโครงเคร่าโลหะชุบสังกะสีกรุแผ่นยิปซัมบอร์ด ชนิดทนความชื้น หนา 9 มม ฉาบเรียบ ทำสีขาวนวล	
				2	ผ้าเพดานโครงเคร่าโลหะชุบสังกะสีกรุแผ่นยิปซัมบอร์ด ชนิดทนความชื้น หนา 9 มม ฉาบเรียบ ติด Wallpaper ลายไม้ (ระบุภายหลัง)	
			หมายเหตุ			
			1. ระยะเวลาที่ปรากฏในรูปแบบสามารถปรับให้เหมาะสมกับสถานที่ก่อสร้างจริง ทั้งนี้ไม่ถือเป็นการเปลี่ยนแปลงรูปแบบและสัญญา			
			2. เมื่อผู้รับจ้างทำการรื้อถอนงานใด ๆ จากที่เดิมไปที่ใหม่ให้ผู้รับจ้างปรับสภาพพื้นผิวส่วนที่ทำการรื้อถอนนั้นให้มีสภาพเหมือนเดิม		รายการประกอบแบบบัวพื้น	
			3. ขณะที่ผู้รับจ้างเคลื่อนย้ายหรือรื้อถอนงานใด ๆ เมื่อเจองานระบบต่าง ๆ นอกเหนือจากแบบที่กำหนดให้ผู้รับจ้างแจ้งต่อคณะกรรมการตรวจการจ้างก่อนดำเนินงานขึ้นไป	S1	บัวพื้น PVC เทียบสีพื้น ขนาด 2"	
				S2	ตัวจบต่างระดับ PVC เทียบสีพื้น ขนาด 6x25 มม	
			4. ผู้รับจ้างต้องเป็นผู้ดำเนินการจัดหาวัสดุอุปกรณ์ในการเก็บงานสายไฟ , สายโทรศัพท์และระบบต่าง ๆ ให้เรียบร้อยก่อนทำการส่งมอบงาน			
			5. ผู้รับจ้างนำอุปกรณ์เสริมมาเสนอต่อคณะกรรมการตรวจการจ้างก่อนทำการติดตั้ง			

		ผู้อำนวยการส่วนสถาปัตยกรรม	ผู้อำนวยการส่วนวิศวกรรม	ผู้อำนวยการส่วนประมาณราคาและเขียนแบบ					
		นายอมรเทพ วงษ์งาม ภสถ 8473 (รักษาราชการแทน) 	นางสาวนันท์ปัทม นวลเอทธิชัย สย 11189	นาย เอกฤทธิ์ อัมพันพงษ์					
					นายวิมล พุฒินิเทศ  ผู้อำนวยการสำนักพัฒนาและบำรุงรักษาอาคารราชภัฏ	สารบัญแบบ รายการประกอบแบบ	1 : 50	IN-001	
						วันที่	รวม		
						18/04/2562			--

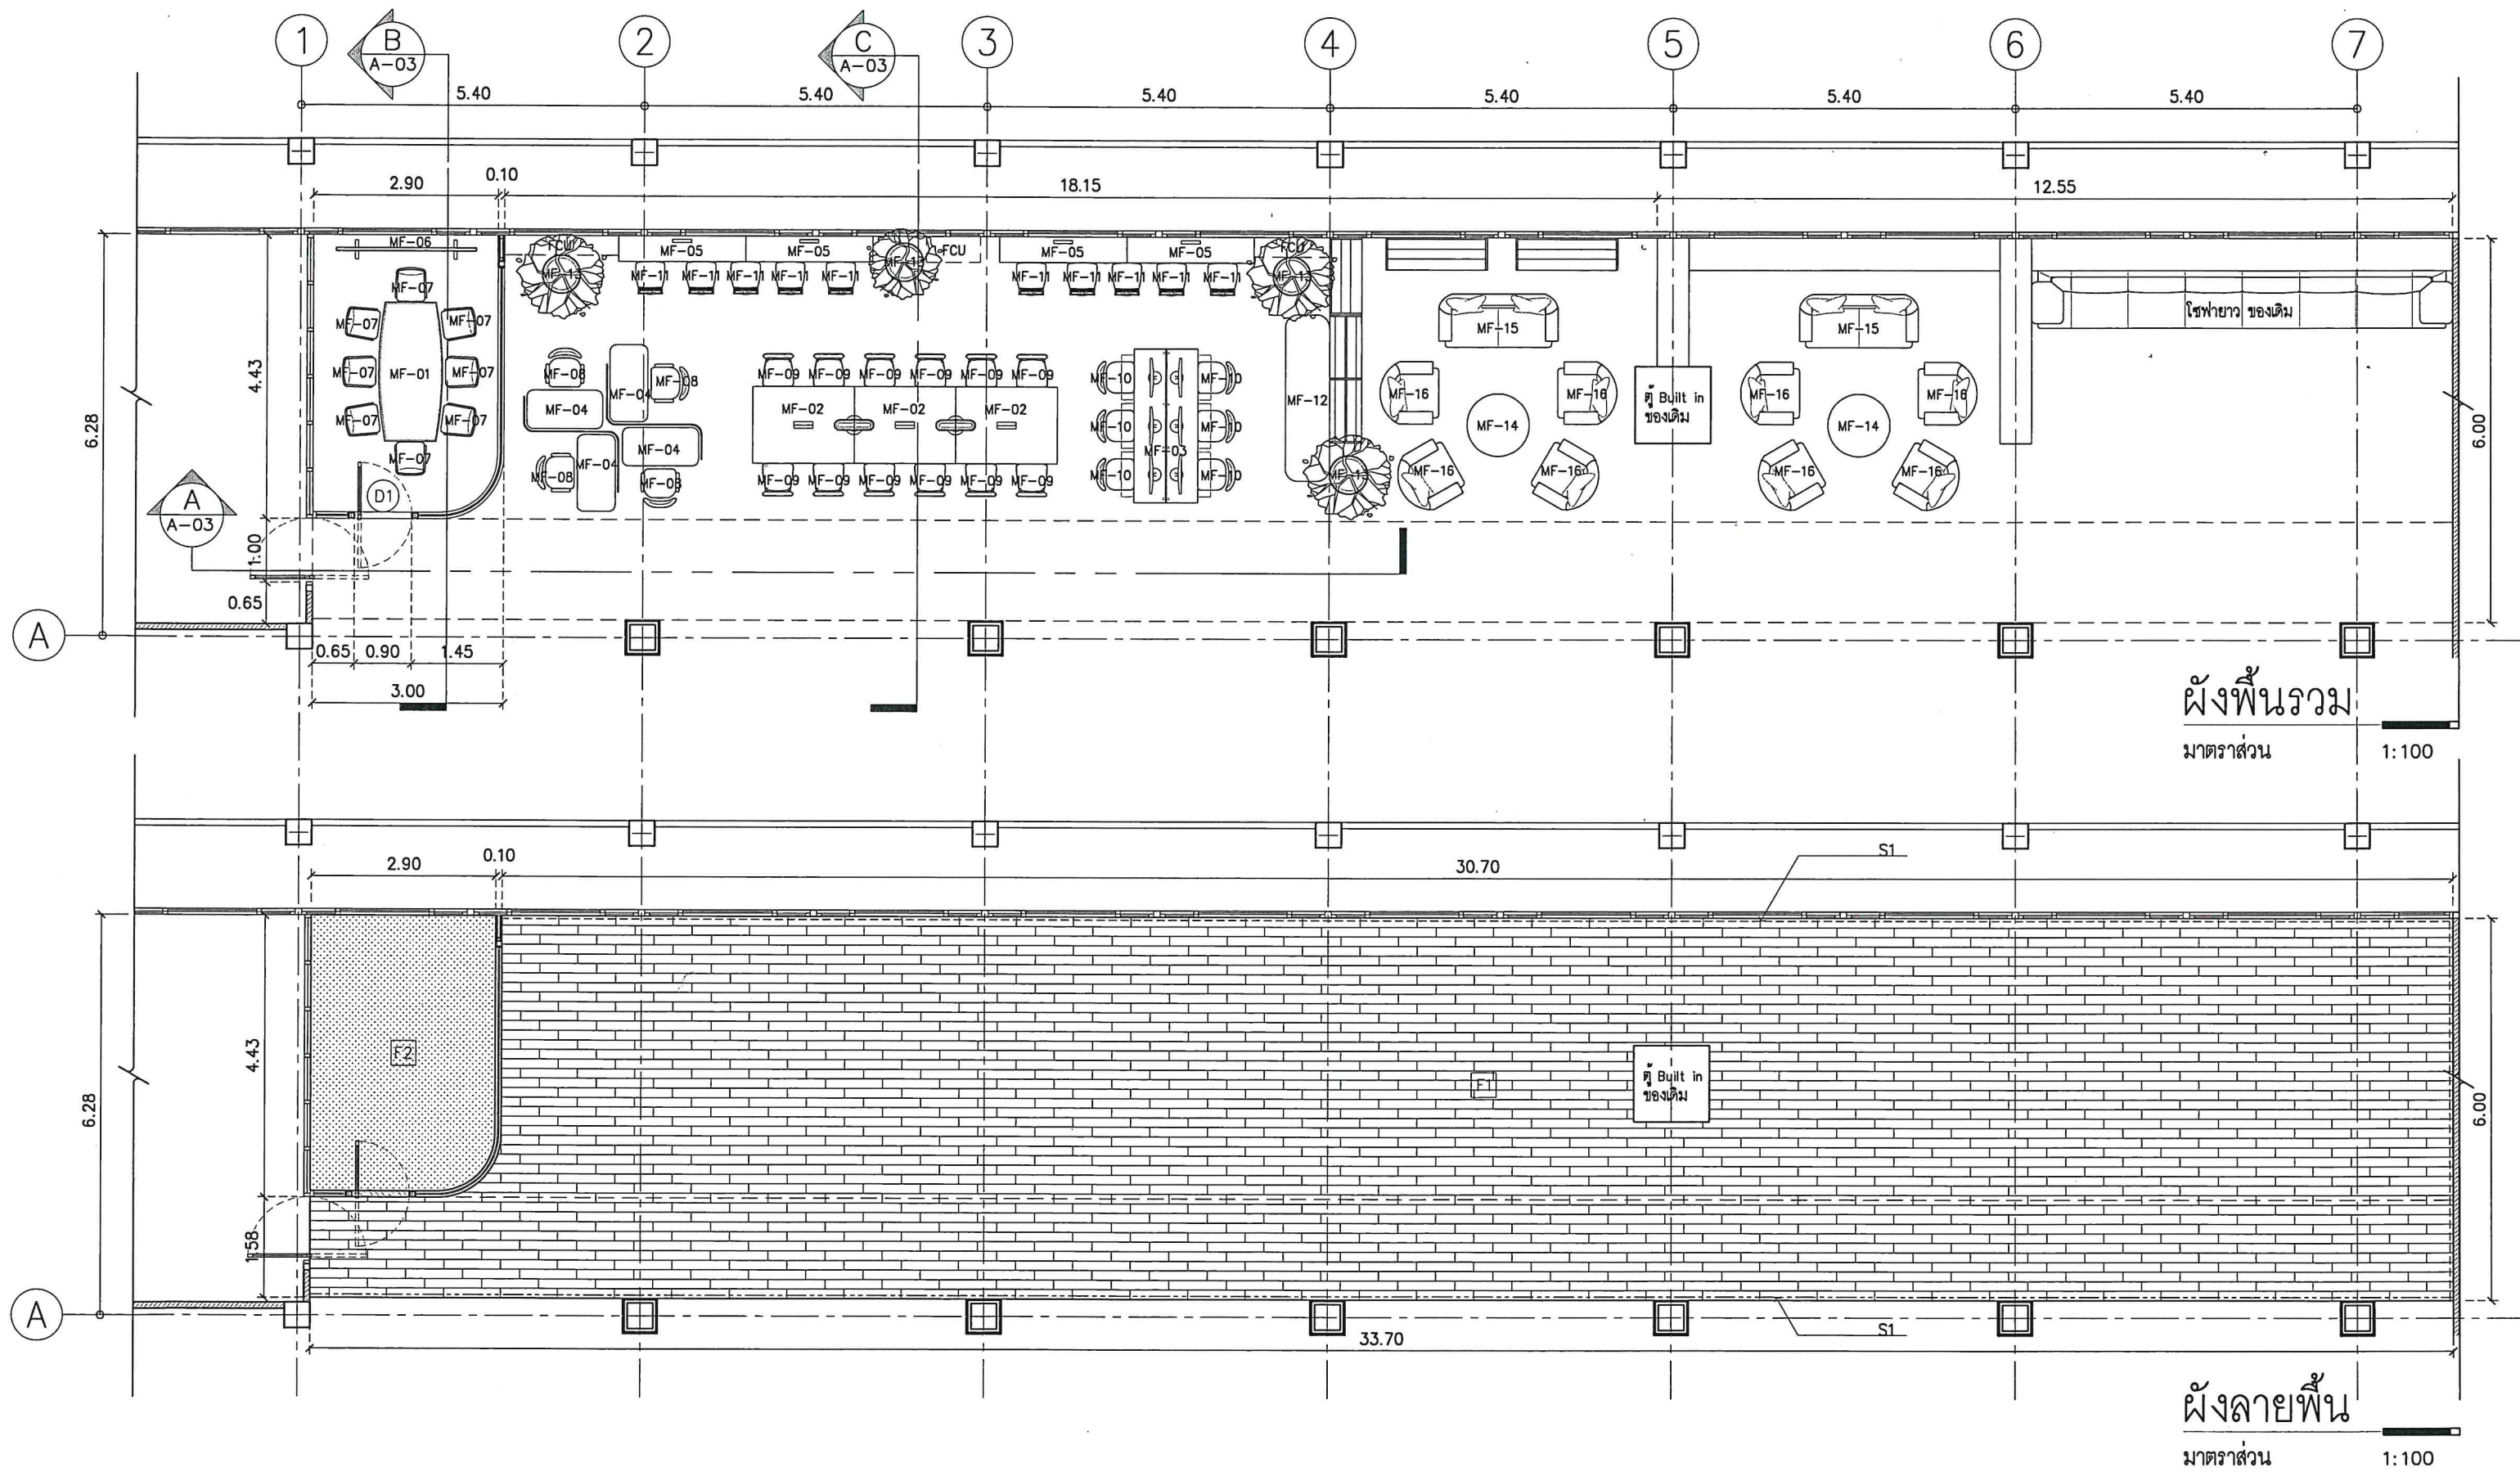

 สำนักพัฒนาและบำรุงรักษาทางราชการ กรมธนารักษ์	แบบปรับปรุงพื้นที่อันหนึ่งห้องสมุด สำนักงานเศรษฐกิจการคลัง	สถาปนิก	วิศวกรโยธา	วิศวกรไฟฟ้า	ผู้เขียน	ผู้อำนวยการสำนัก	แสดงแบบ	มาตรฐาน	แผนที่
		นายวิจิตร เหลี่ยมสมุท ภ-สถ 17571	นายไพโรจน์ บางโย ภย 67131	นางสาวนชนก ศรีสารคาม ภฟค 32877	นางสาวอักษราภักดิ์ ศรีมาน	(ปฏิบัติราชการแทนอธิบดีกรมธนารักษ์)	ผังพื้นรวม	1 : 100	IN-101
							ผังลายพื้น	วันที่	รวม
		ผู้อำนวยการส่วนสถาปัตยกรรม นายอมรเทพ วิจารณ์ ภสถ 8473 (รักษาราชการแทน)	ผู้อำนวยการส่วนวิศวกรรม นางสาวนันท์ปัทม นวลฤทธิ์ สย 11189	ผู้อำนวยการส่วนประมาณราคาและเขียนแบบ นาย เอกฤทธิ์ อัมพันธ์พงษ์		นายวันทวิ บุญฤทธิชัย ผู้อำนวยการสำนักพัฒนาและบำรุงรักษาทางราชการ		18/04/2562	--

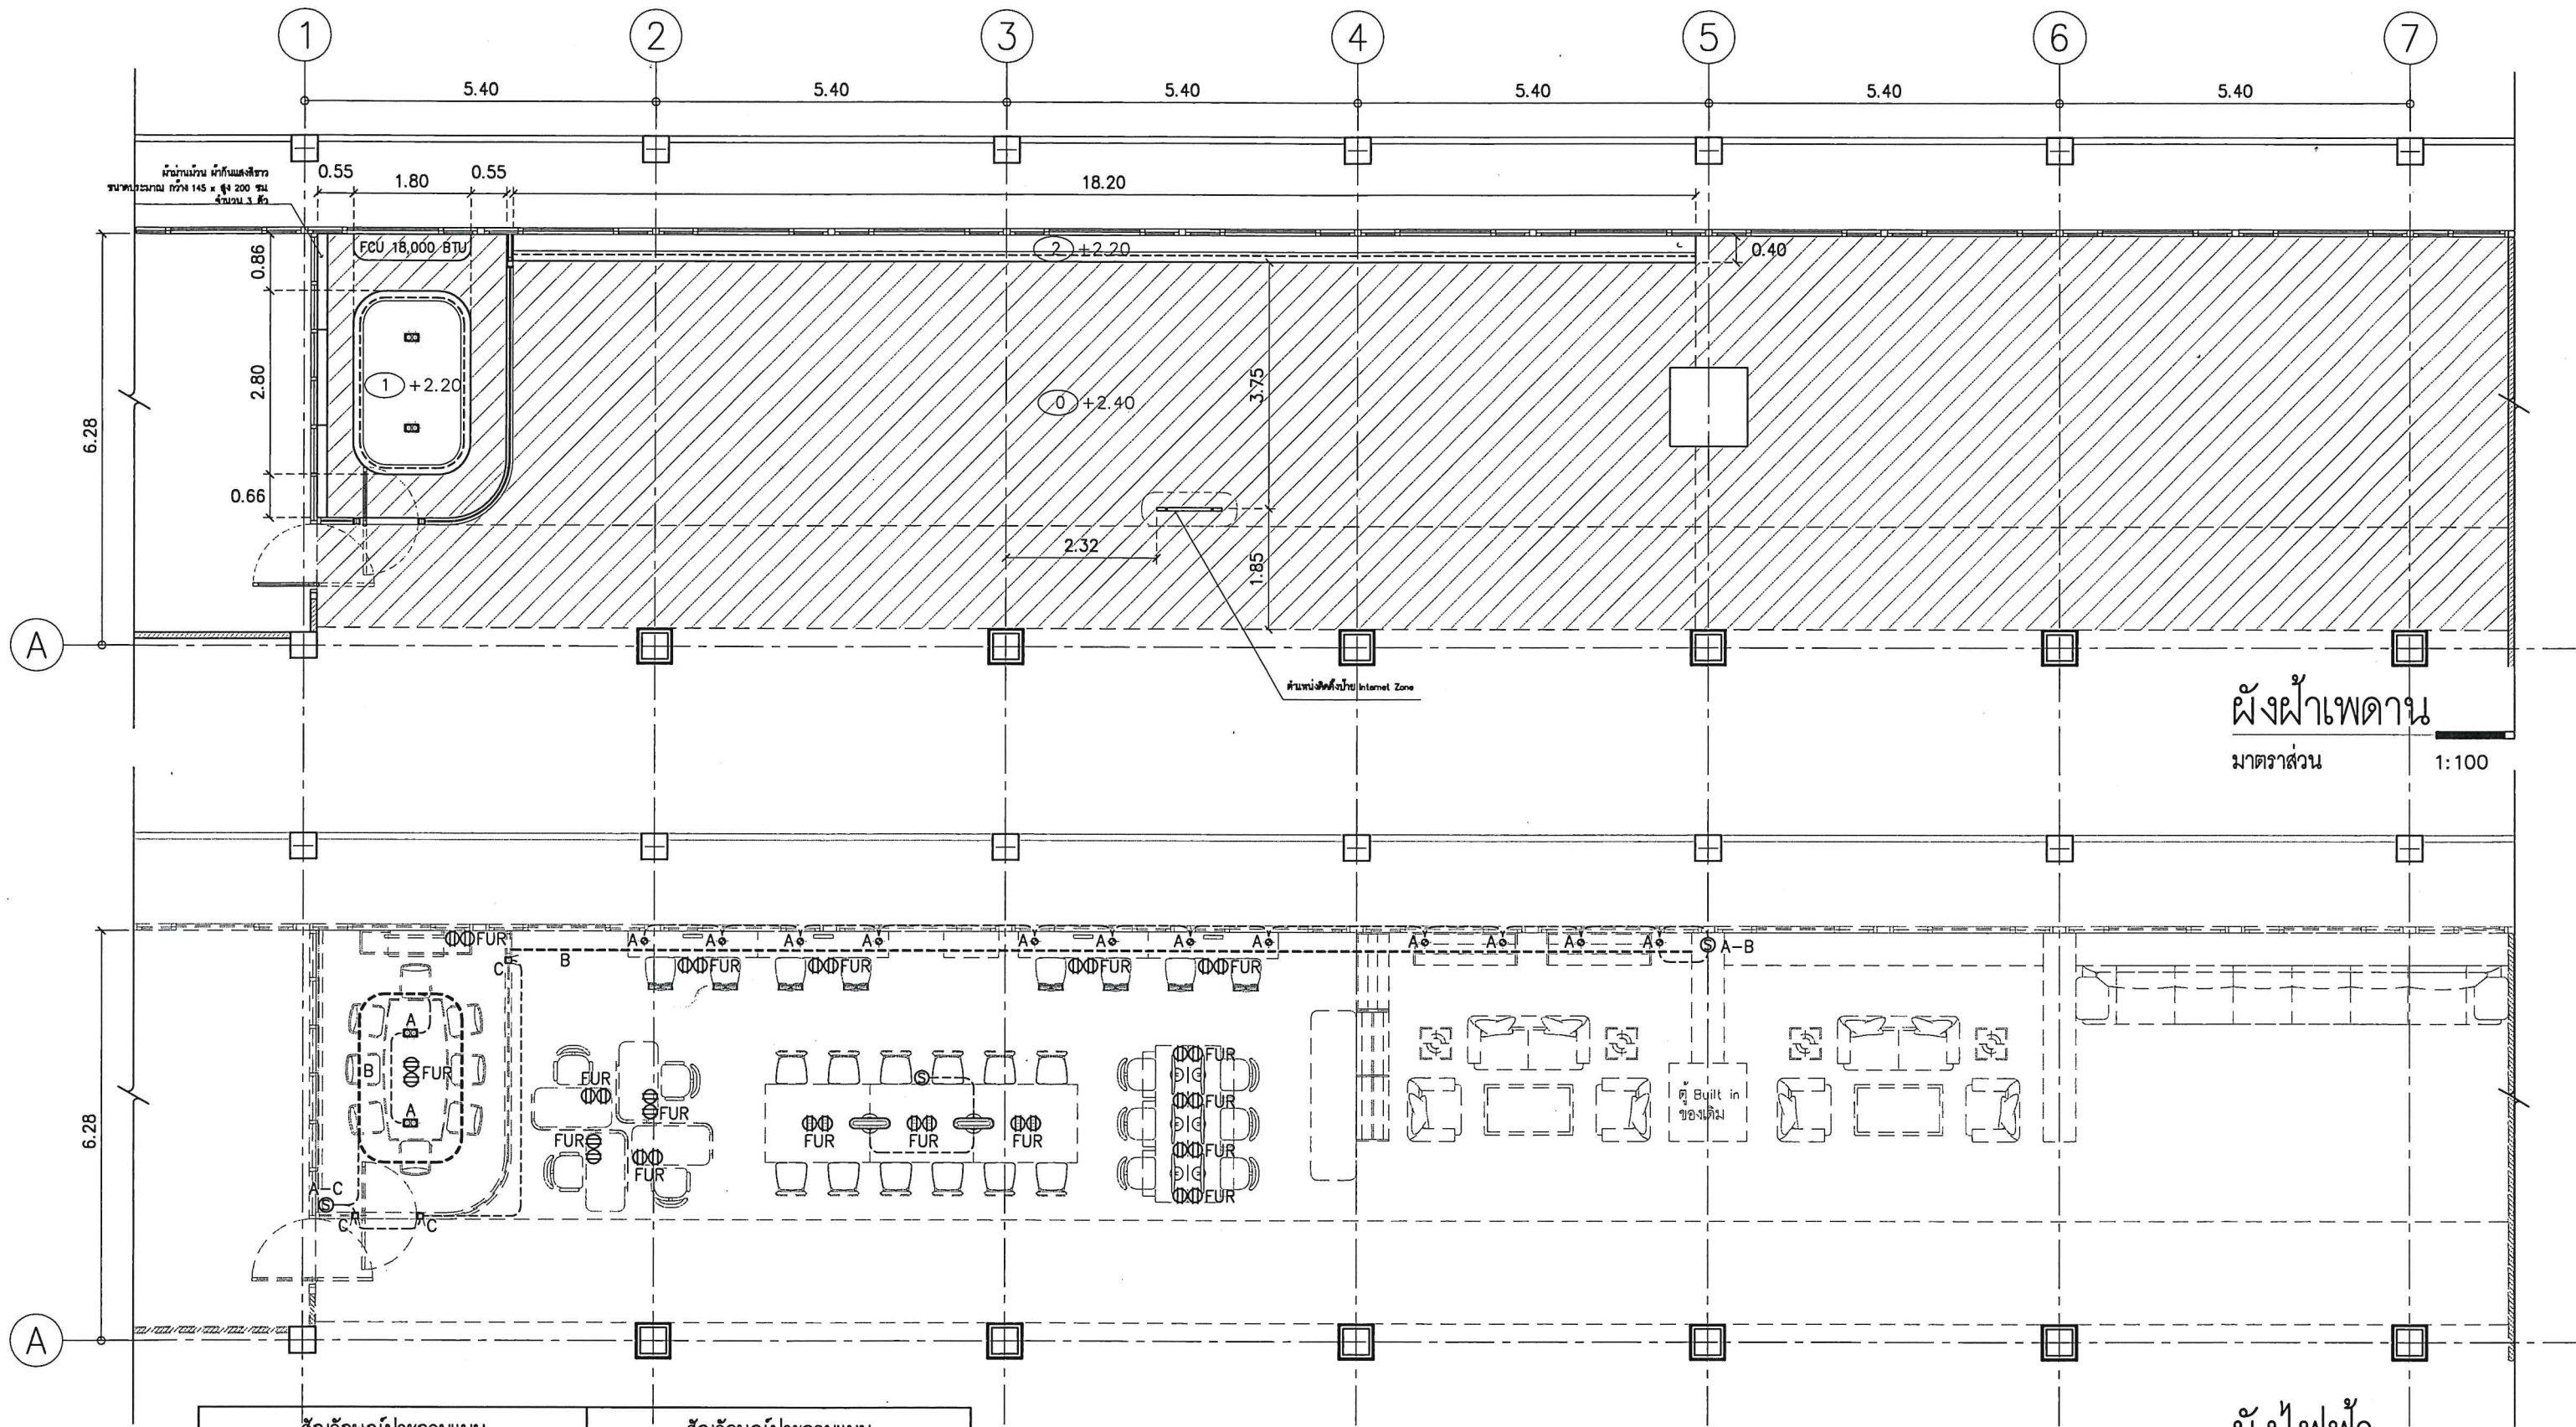





มาตราส่วน 1:100

ผังไฟฟ้า


มาตราส่วน 1:100

สัญลักษณ์ประกอบแบบ		สัญลักษณ์ประกอบแบบ	
☉	ไฟ LED SPOT LIGHT MR-16 25° 7W 4500K	☉	ไฟตั้งโต๊ะ LED 9W 5000K
☐	ไฟ LED DOWNLIGHT E27x2 12W 6500K	—	หลอดไฟ LED TUBE LIGHT T8 DAY LIGHT 18W 6500K
---	ไฟ LED STRIP LIGHT 14.4W 4500K	☉	สวิทช์ไฟฟ้า
☐	ไฟซ่อนในรางแบบฝัง LED STRIP LIGHT 9W 4500K	☉ FUR	ปลั๊กไฟทำแบบจะรองสำหรับติดตั้งกับเฟอร์นิเจอร์


		ผู้ดำเนินการส่วนสถาปัตยกรรม	ผู้ดำเนินการส่วนวิศวกรรม	ผู้ดำเนินการส่วนประมาณราคาและเขียนแบบ			ผังไฟฟ้า	วันที่	รวม
		นายอมรเทพ วงษ์งาม ภสถ 8473 (รักษาราชการแทน)	นางสาวนันท์ปัทม นวลทองทรัพย์ สย 11189	นาย เอกฤทธิ์ อัมพันธ์พงษ์		นายวันท บัญญัติธรรม ผู้อำนวยการสำนักพัฒนาและบำรุงรักษาอาคารราชภัฏ		18/04/2562	--

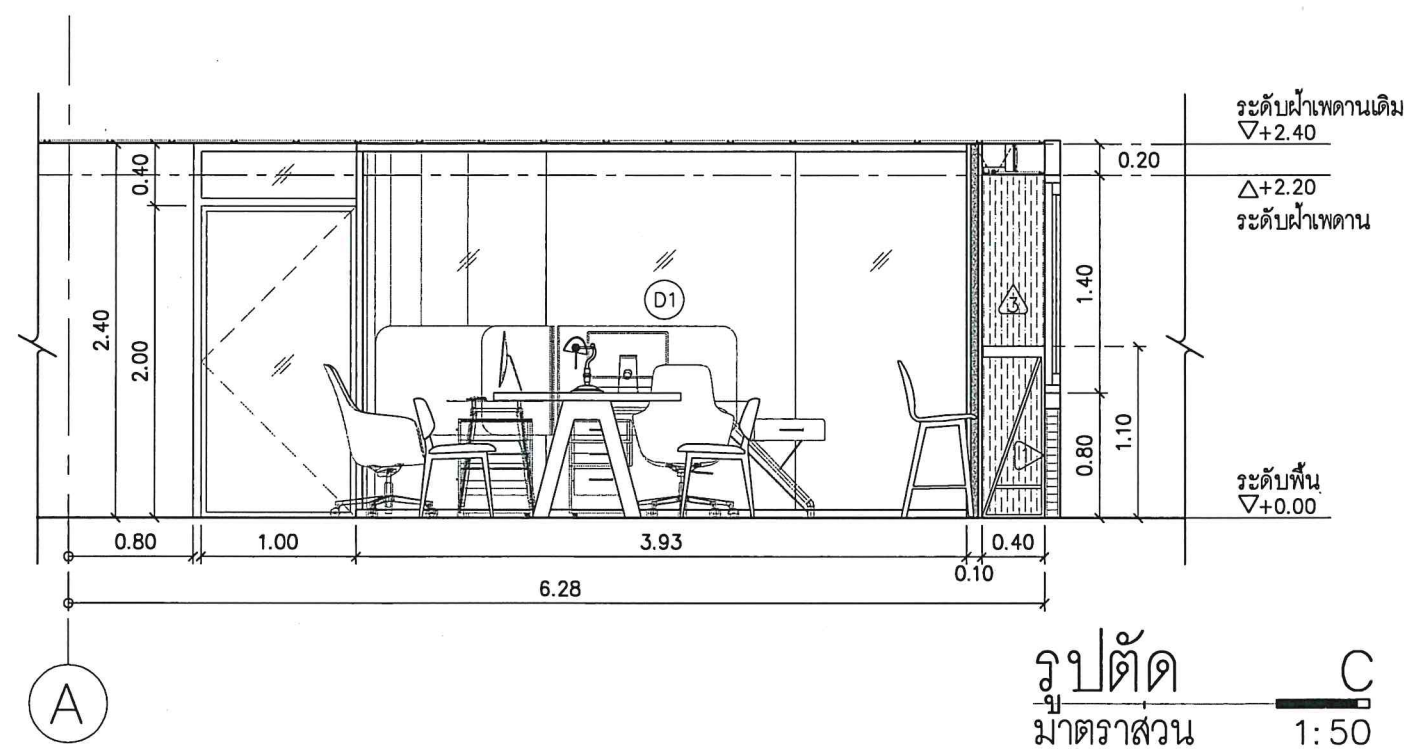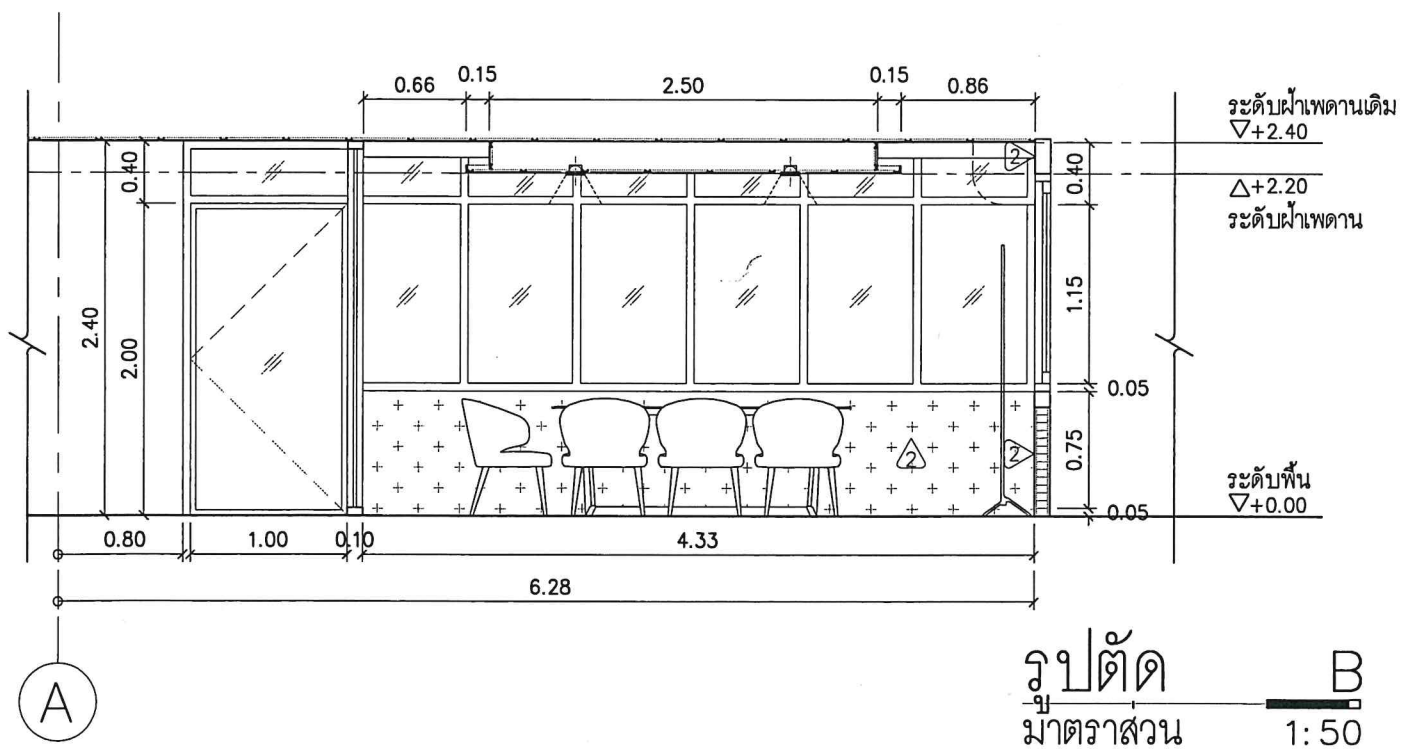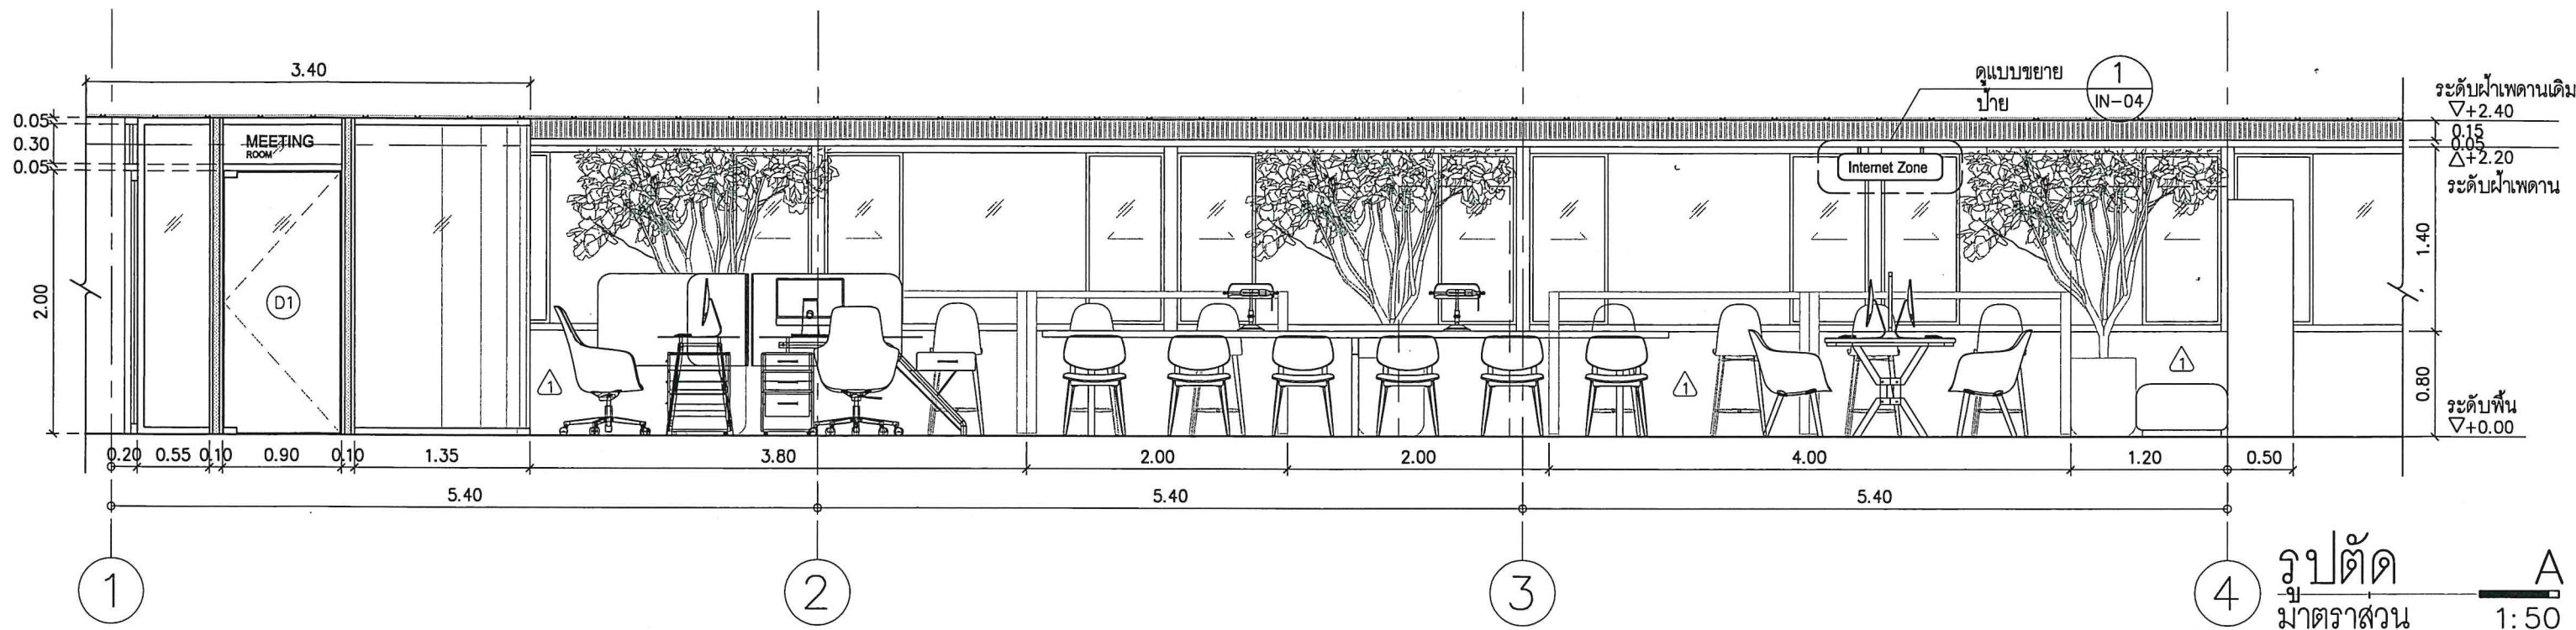


 สำนักงานคณะกรรมการ กสม.น.ก.	แบบปรับปรุงพื้นที่อ่านหนังสือห้องสมุด สำนักงานเศรษฐกิจการคลัง	สถาปนิก	วิศวกรโยธา	วิศวกรไฟฟ้า	ผู้เขียน	ผู้อำนวยการสำนัก	แสดงแบบ	มาตราส่วน	แผนที่
		นายวิริยะ เหลี่ยมสมพร ภ-สถ 17571	นายไพโรจน์ บางโย ภย 67131	นางสาวมนชนก ศรีสาคาม ภฟค 32877	นางสาวอักษราภักดิ์ ศรีมาน	(ปฏิบัติราชการแทนอธิบดีกรมธนารักษ์)	รูปตัด A, B, C	1 : 50	IN-103
		ผู้อำนวยการส่วนสถาปัตยกรรม	ผู้อำนวยการส่วนวิศวกรรม	ผู้อำนวยการส่วนประมาณราคาและเขียนแบบ				วันที่	รวม
		นายอมรเทพ วงษ์งาม ภสถ 8473 (รักษาราชการแทน)	นางสาวนันท์ปัทม นวเลททรัพย์ สย 11189	นาย เอกฤทธิ์ อัมพันธ์พงษ์		นายวันทวิ บุญชูธรรม ผู้อำนวยการสำนักพัฒนาและบำรุงรักษาอาคารราชพัสดุ		18/04/2562	--

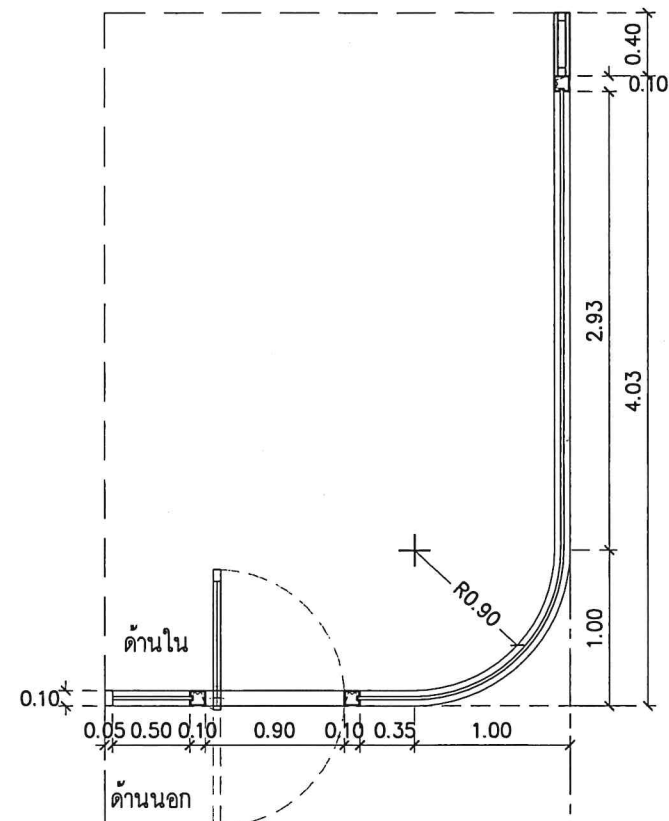


แบบขยายประตู
มาตราส่วน 1:50

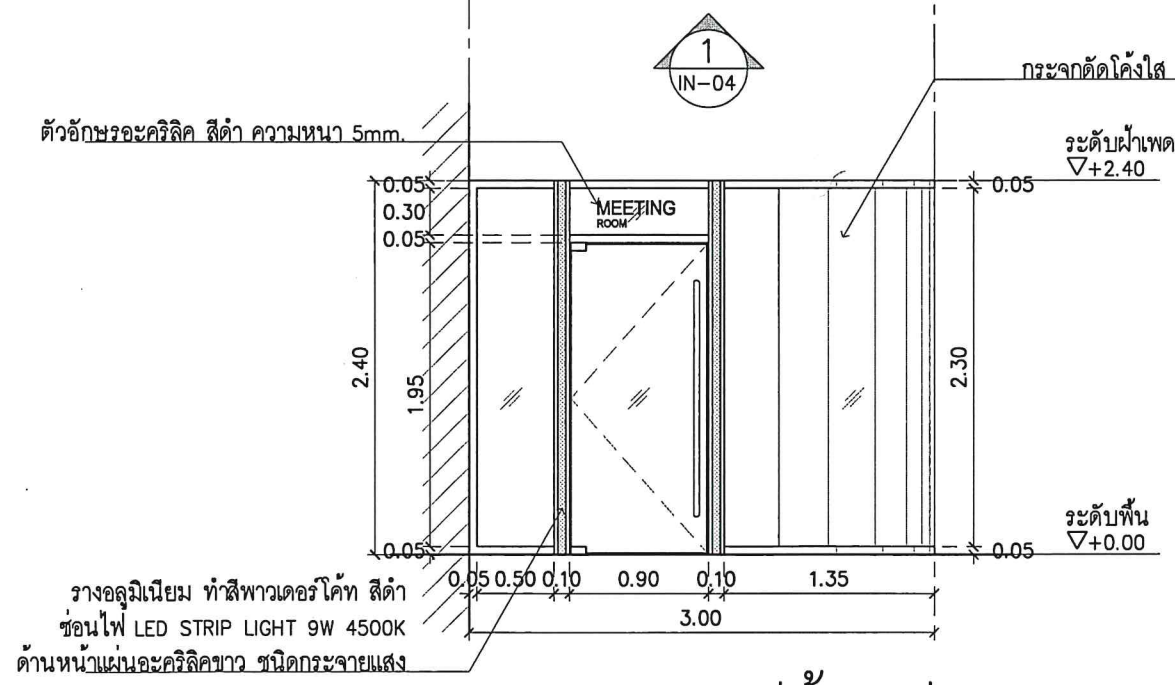

รูปด้านประตู
มาตราส่วน 1:50

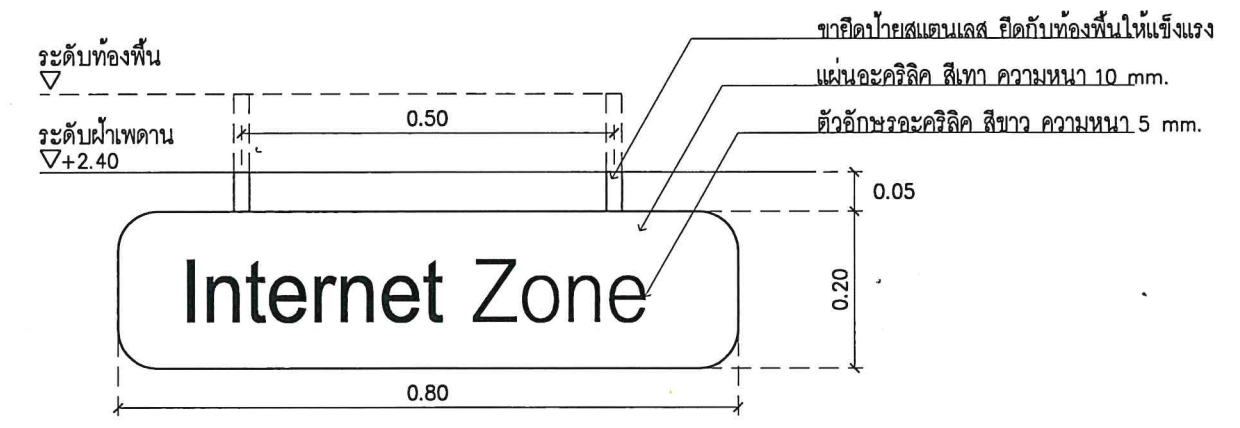

แบบขยายป้าย
มาตราส่วน 1:10

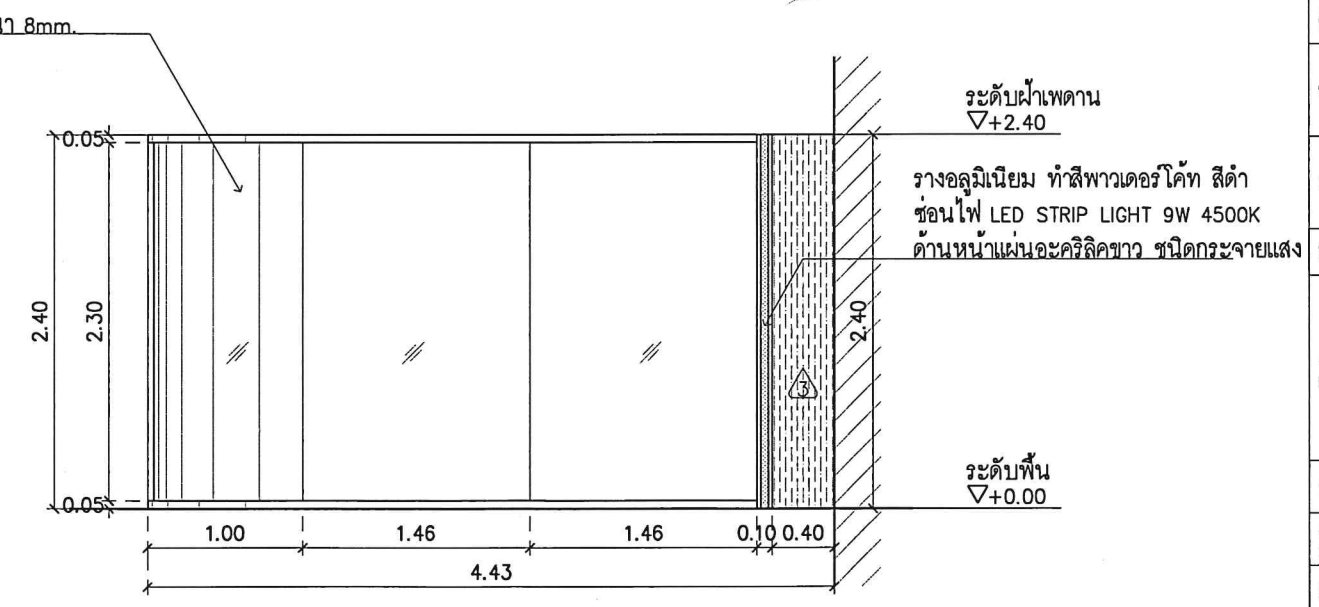

รูปด้านประตู
มาตราส่วน 1:50

หมายเลข		Ⓛ1	จำนวน	
			1	
ตำแหน่ง		ทางเข้า		
ลักษณะบาน		บานเลื่อนคู่		
วงกบ		อลูมิเนียมขนาด 2"x4" หนา 1.5 มม ทำสีพาวเดอร์โค้ท สีดำ		
กรอบบาน		-		
บาน		กระจกใส หนา 8 มม ติดสติ๊กเกอร์		
ช่องแสง	บน	กระจกใส หนา 8 มม		
	กลาง	-		
	ล่าง	-		
	ข้าง	-		
อุปกรณ์		รหัส	รายละเอียด	จำนวน
อุปกรณ์ยึดบาน		มาตรฐานผู้ผลิต		
มือจับ		มาตรฐานผู้ผลิต		
ที่ล็อก		มาตรฐานผู้ผลิต		
ตัวหยุดบาน		มาตรฐานผู้ผลิต		
มุ้งลวด		มาตรฐานผู้ผลิต		

		นายวชิระ เหลี่ยมสมุทร ภ-สถ 17571	นายไพโรจน์ บางโย ภย 67131	นางสาวมนชนก ศรีสาคาม ภฟภ 32877	นางสาวอักษราภักดิ์ ศรีมาน	(ปฏิบัติราชการแทนอธิบดีกรมธนารักษ์)		1:50	IN-104
		ผู้อำนวยการส่วนสถาปัตยกรรม	ผู้อำนวยการส่วนวิศวกรรม	ผู้อำนวยการส่วนประมาณราคาและเขียนแบบ				วันที่	รวม
		นายอมรเทพ วงษ์งาม ภสถ 8473 (รักษาราชการแทน)	นางสาวนันท์ปัทม นวลเทพย์ สย 11189	นาย เอกฤทธิ์ อัมพันธ์		นายวิวัฒน์ บุญชูธรรม ผู้อำนวยการสำนักพัฒนาและบำรุงรักษาอาคารราชภัฏ		18/04/2562	--